

間取り 2LDK

専有面積 内法63.52㎡

築年月 2007年02月

マンション名	サーパス天神橋(サーパステンジンバシ) 102
所在地	金沢市材木町
間取タイプ	2LDK
価格	2,300万円



物件所在地	石川県金沢市材木町8		
交通	北陸鉄道浅野川線 北鉄金沢 徒歩29分		
建物	構造・規模	RC 4階建/1階部分	
	専有面積 (使用部分面積)	内法63.52㎡	バルコニー面積
	間取内訳	和6 洋6.2 LDK14.7	
土地権利	所有権	用途地域	準住居
築年月	2007年02月	総戸数	28戸
管理形態	一部委託	管理員の勤務形態	巡回
管理費	8,400 円/月	修繕積立金	11,000 円/月
現況	所有者居住中	引渡可能時期	相談
駐車場	有 33,000 円/月	施工会社	
建築確認番号			
設備	オートバス,追焚機能,浴室乾燥機,温水洗浄便座,シャワー付洗面化粧台,IHクッキングヒーター,独立型キッチン,カウンターキッチン,システムキッチン,収納スペース,全居室収納,クローゼット,トランクルーム,照明器具,室内洗濯機置場,給湯,CS,B,S端子,CATV,オートロック,モニター付...		
備考	画像は原状と異なる場合がございます。詳細についてはお問い合わせください。 利用駅1: JR北陸新幹線 金沢 徒歩29分 駐車場3台契約中 ※駐車場欄に記載の金額は3台分の金額です。		

売マンション

チェックポイント!

- ペット相談(小型犬) ●バイク置場有(無料) ●駐輪場有(無料) ●主要採光面: 南東向き ●オートバス ●追焚機能 ●浴室乾燥機 ●温水洗浄便座 ●シャワー付洗面化粧台 ●IHクッキングヒーター ●独立型キッチン ●カウンターキッチン ●システムキッチン ●収納スペース ●全居室収納 ●クローゼット ●トランクルーム ●照明器具 ●室内洗濯機置場 ●給湯 ●CS ●BS端子 ●CATV ●オートロック ●モニター付インターホン ●防犯カメラ ●火災警報器(報知機) ●24時間セキュリティー ●テラス ●専用庭 ●エレベーター

この図面は物件情報の一部を抜粋して掲載しております。(現況優先)
入居日・引渡日変更や付帯条件、別途料金等が発生する場合がありますのでご確認ください。

AND株式会社

石川県知事免許(1)第4397号 〒921-8043 石川県金沢市西泉3丁目1 パークサイドパレス102


☎ 076-259-6861 fax 076-259-6874 定休日: 水曜日、日曜日、祝日 年末年始・夏季休暇

客付会社さまへ

- 手数料: 買分かれ
- 取引態様: 媒介

infosheet

at home

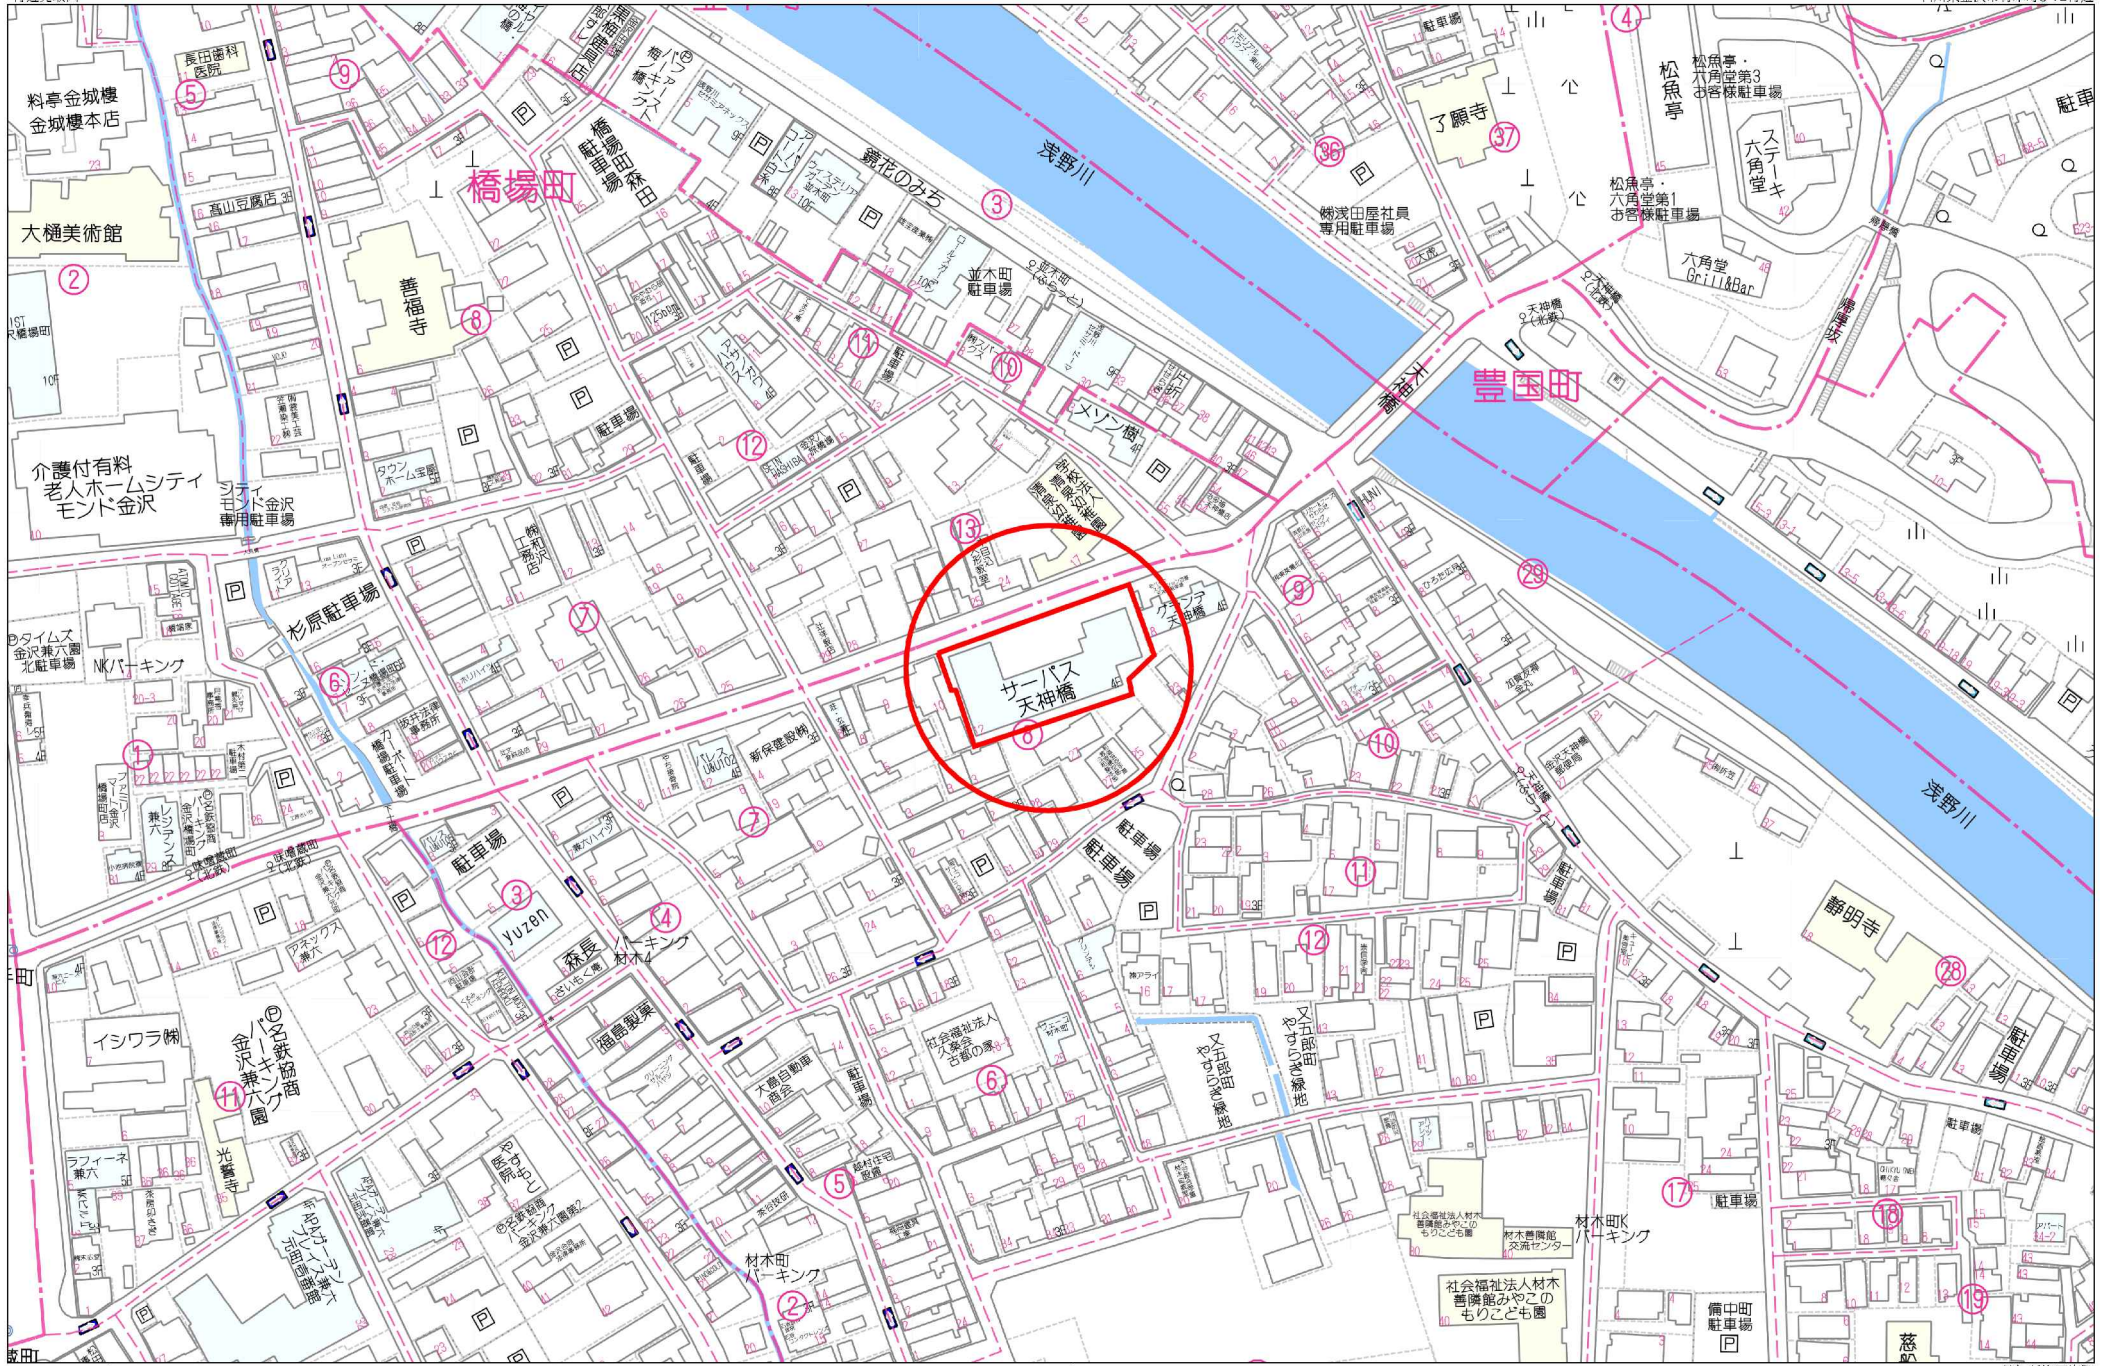

60m

1:1500